


S=1 : 100

[illegible]

工事名	西老蘇4区画宅地分譲工事		
図面名	上下水道平面図・詳細図	縮尺	1/250
作成者	浅原工業株式会社	作成日	R7. 10


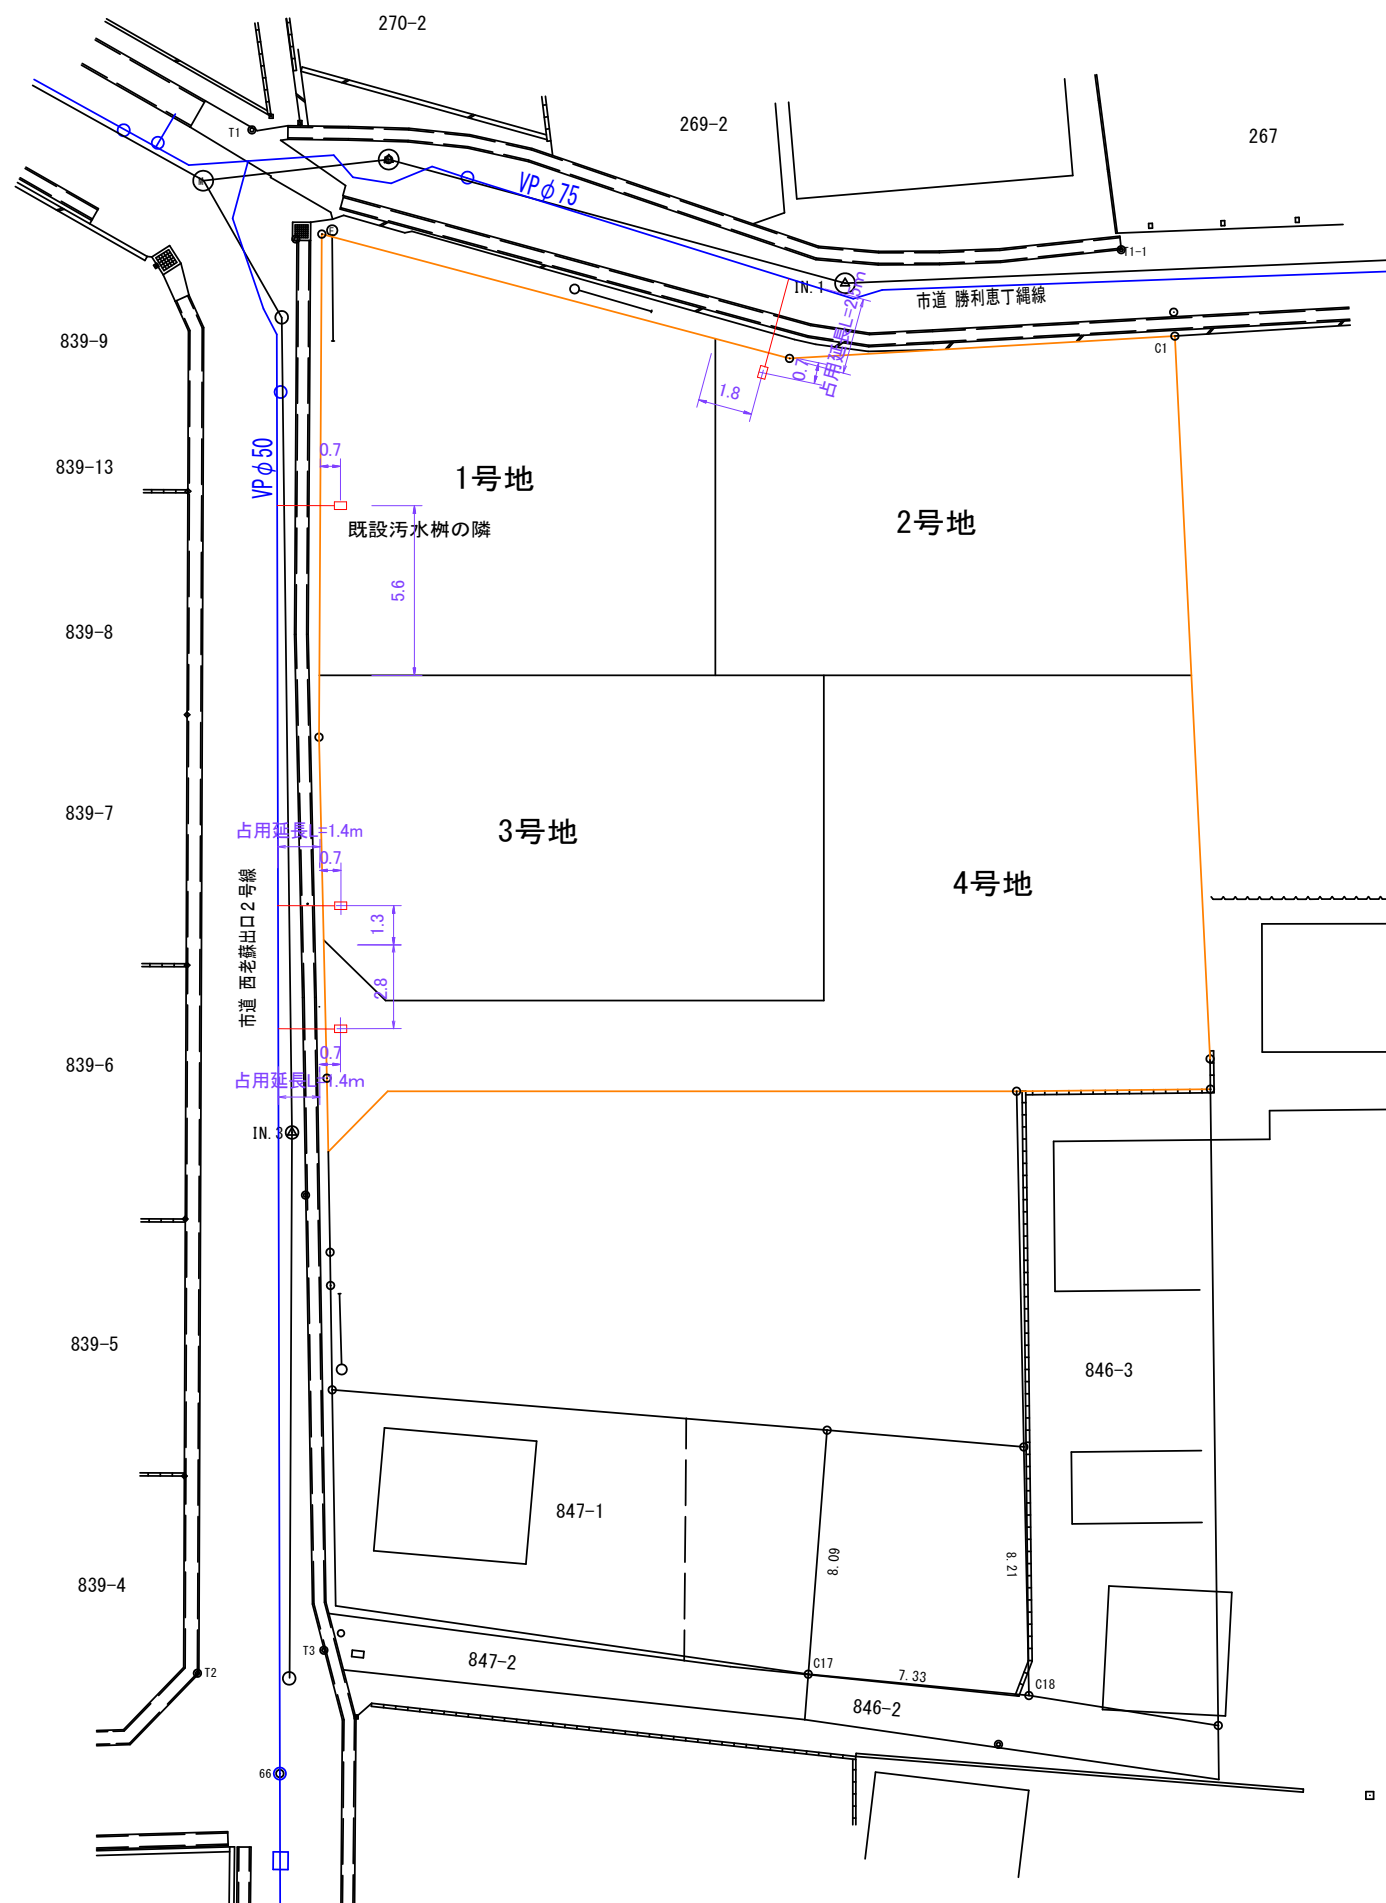


S=1 : 100


工事名	西老蘇4区画宅地分譲工事		
図面名	上下水道平面図・詳細図	縮尺	1/250
作成者	浅原工業株式会社	作成日	R7. 10




舗装復旧図

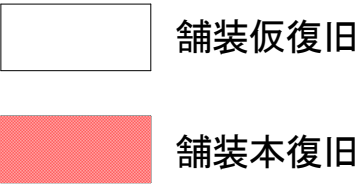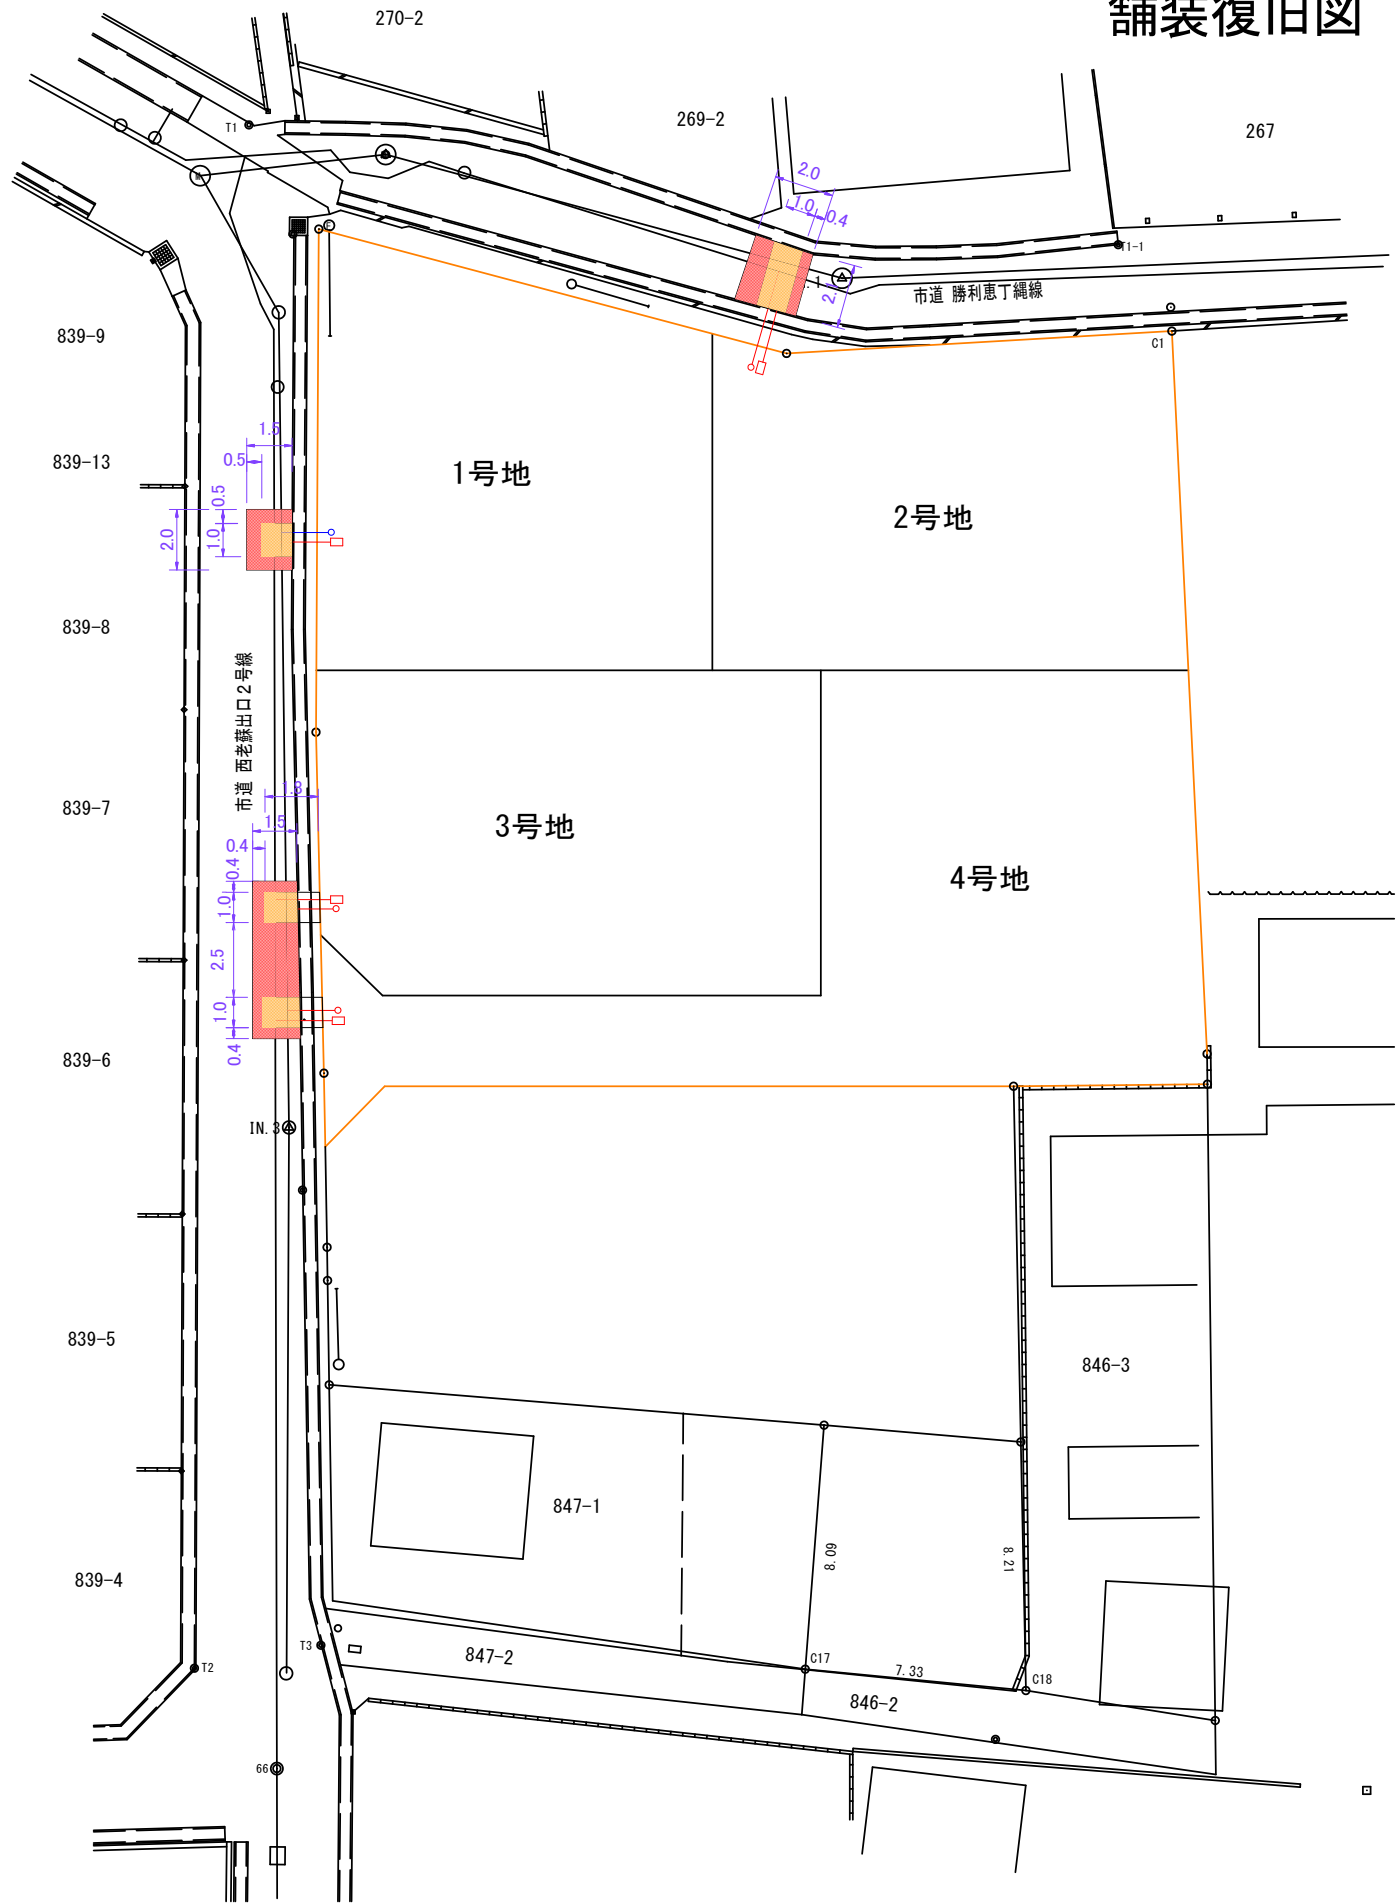

水道給水土工図

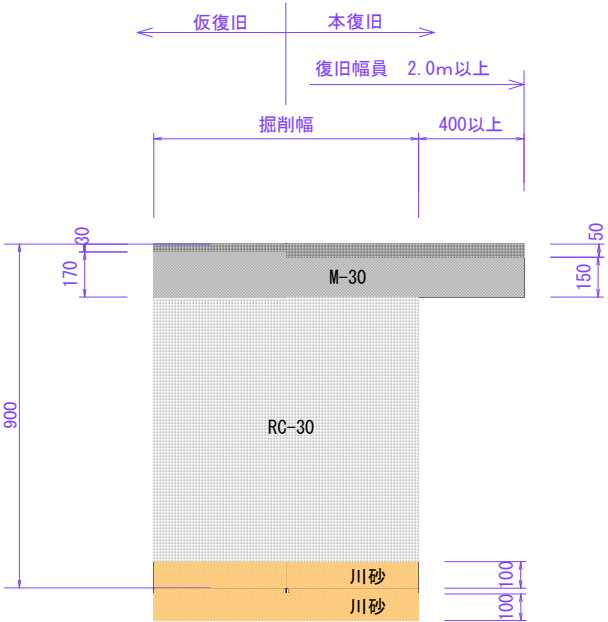

下水取付管土工図

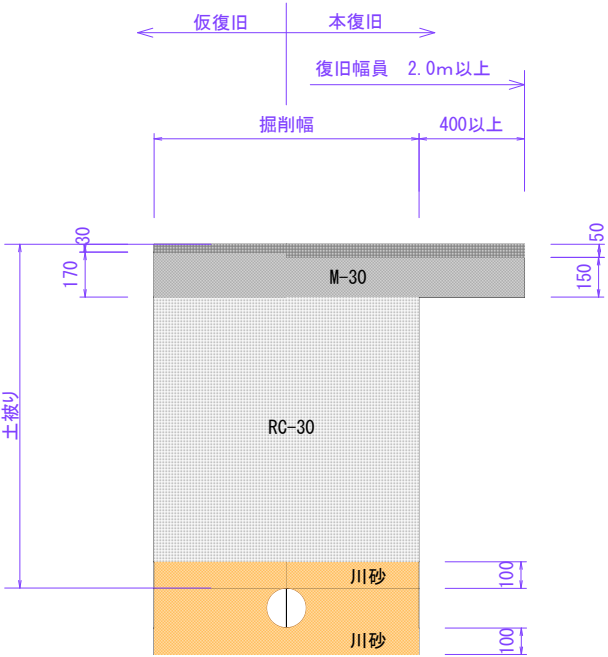

工事名	西老蘇4区画宅地分譲工事		
図面名	上下水道平面図・詳細図	縮尺	1/250
作成者	浅原工業株式会社	作成日	R7. 10