

ひまわりタウン南桐原Ⅳ期分譲地


物件概要	
所在地	近江八幡市若宮町字上幣ノ木639番地先
交通	JR近江八幡駅徒歩約2000m(徒歩25分)
地目	田(引渡までに宅地へと変更します)
都市計画	市街化調整区域(東町ひでの本地区計画) 建蔽・容積率 50%・80%
開発面積	23,812.57㎡ 開発行為許可番号 近八開29第010493号
総区画数	76区画(内14区画スリーエー売主にて販売中)
設備	電気、個別PG、上水道、下水道、側溝
別途費用	境界フェンス負担金(販売価格表ご参照)
備考	・詳細な区画図はスリーエーのHPに掲載しております。
	・近江八幡市屋外広告物条例 第5種地域 ・近江八幡市風景計画の全市計画内
	・埋蔵文化財下幣ノ木遺跡に該当する為文化財保護法93条の届出が必要です。
	・水道使用時に近江八幡市へ水道加入金が別途必要です。(使用する口径により変動します) 13mm口径99,000(税込)円+手数料1,100円か20mm口径137,500(税込)円+手数料1,100円

販売価格

※建築物の制限については近江八幡市HP「東町ひでの本地区計画」をご参考下さい。
※宅地内に電柱が入る予定があります。号地等現在協議中となります。

区画	面積	坪単価	販売価格	境界フェンス負担金(税込)	接道方向	備考
商	203.23	61.47	13,830,750	400,000	西方向	東側共有フェンス 南側内積
A18号地	203.23	61.47	13,830,750	400,000	西方向	東側共有フェンス 南側内積
A19号地	203.24	61.48	13,833,000	400,000	西方向	東側共有フェンス 南側内積
A20号地	203.30	61.49	14,142,700	400,000	西方向	東側共有フェンス 南側内積
A21号地	203.32	61.50	14,760,000	400,000	南・東方向	西側共有フェンス 南側内積
商	203.25	61.48	13,833,000	400,000	東方向	西側共有フェンス 南側内積
A23号地	203.25	61.48	13,833,000	400,000	東方向	西側共有フェンス 南側内積
A24号地	203.52	61.56	14,158,800	400,000	東方向	西側共有フェンス 南側内積
A25号地	203.71	61.62	14,788,800	400,000	南・西方向	東側共有フェンス 南側内積
A26号地	203.58	61.58	13,855,500	400,000	西方向	東側共有フェンス 南側内積
A27号地	203.60	61.58	14,779,200	400,000	北・西方向	東側共有フェンス 南側内積
A28号地	203.50	61.55	14,772,000	400,000	南・東方向	西側共有フェンス 南側内積
A29号地	203.58	61.58	13,855,500	400,000	東方向	西側共有フェンス 南側内積
A30号地	203.82	61.65	14,796,000	400,000	北・東方向	西側共有フェンス 南側内積

子育て世代が多く集まる新興住宅地全76区画

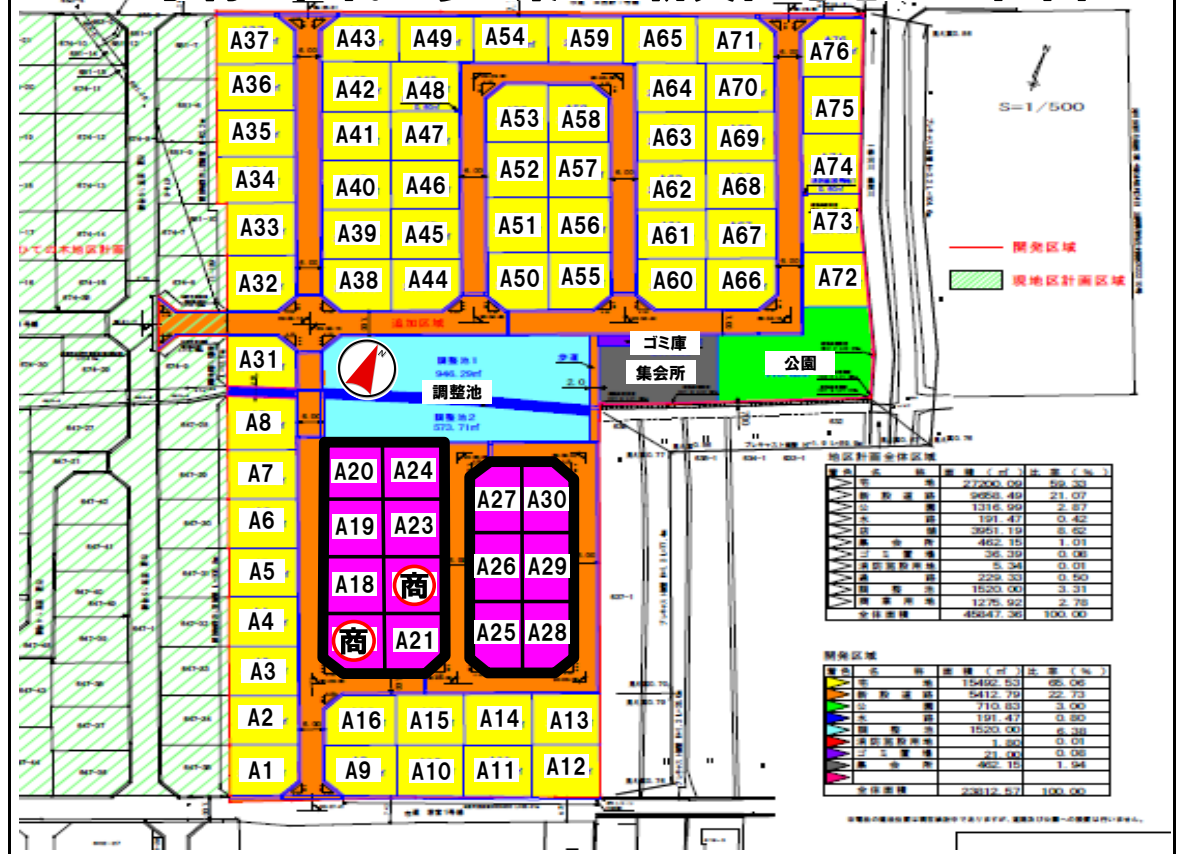


是非一度現地をご覧ください！また、ご案内も致しますのでお気軽なお問合せ下さい。

物件引渡時期：令和6年1月末日


建築条件なし

更新日：2023年4月8日
滋賀県愛知郡愛荘町豊満491番5
株式会社 スリーエー
TEL0749-42-2610 FAX0749-42-2640
滋賀県知事(4)第3037号
公益社団法人滋賀県宅地建物取引業協会会員

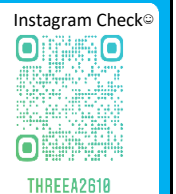



大森町
大森町農機具保管庫

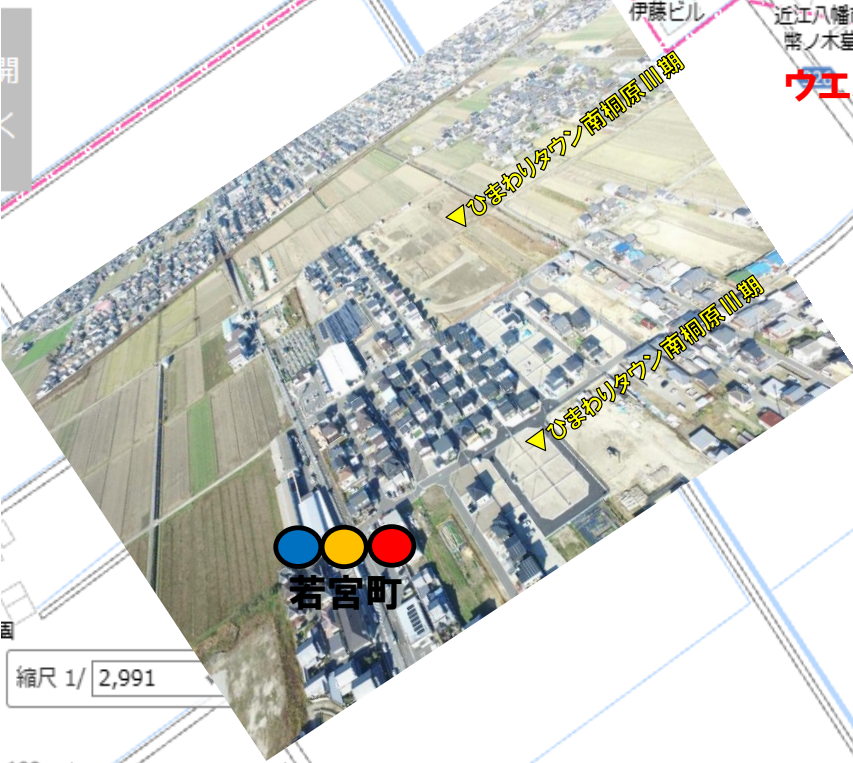

縮尺 1/ 2,991

100 m

滋賀県近江八幡市若宮町



ひまわりタウン南桐原IV

ウエルシア

セブンイレブン

若宮町

ひまわりタウン南桐原III



日光精器㈱
シャルム八幡
日光精器㈱

大黒貴之彫刻場

たご焼きゆきちゃん

PAPAS JP

酒造房阿呆丹

遠慶寺

坂野設備工業

セキベ工業㈱

ふるさと農道

